

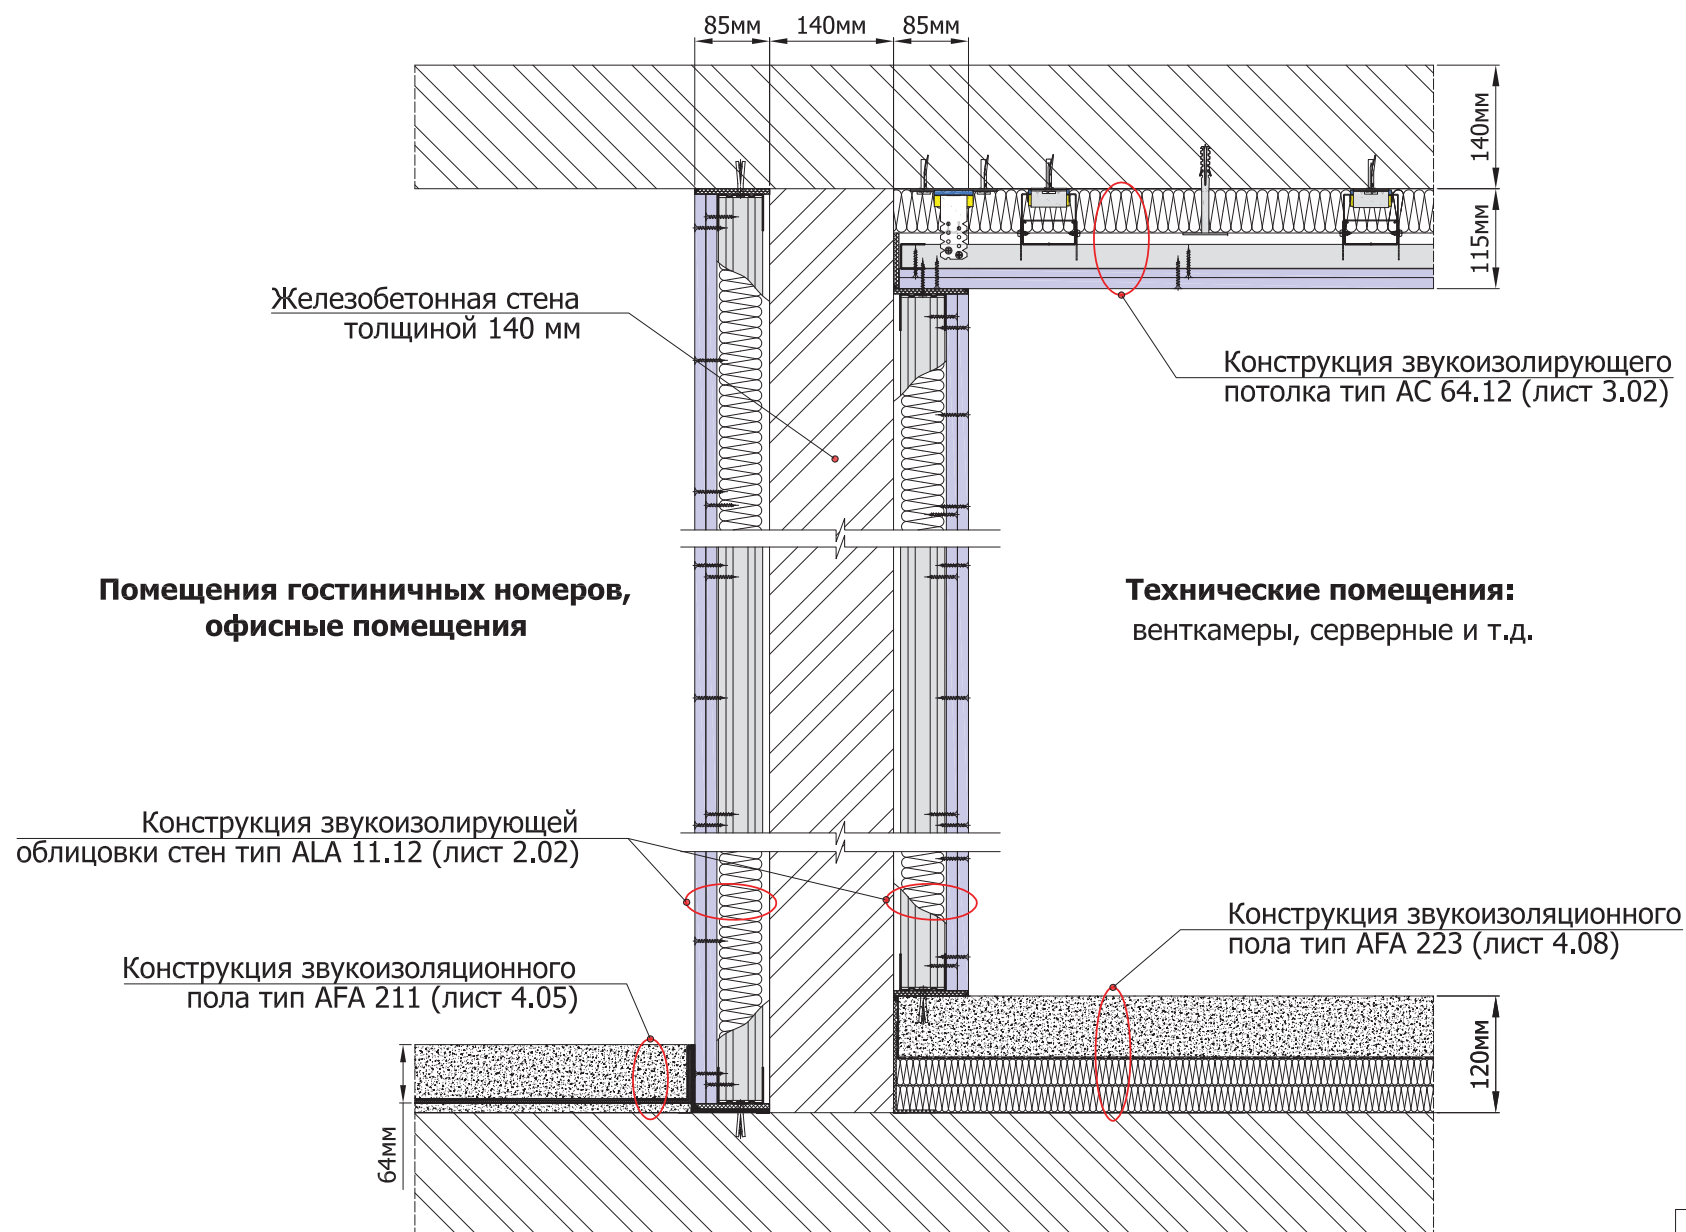


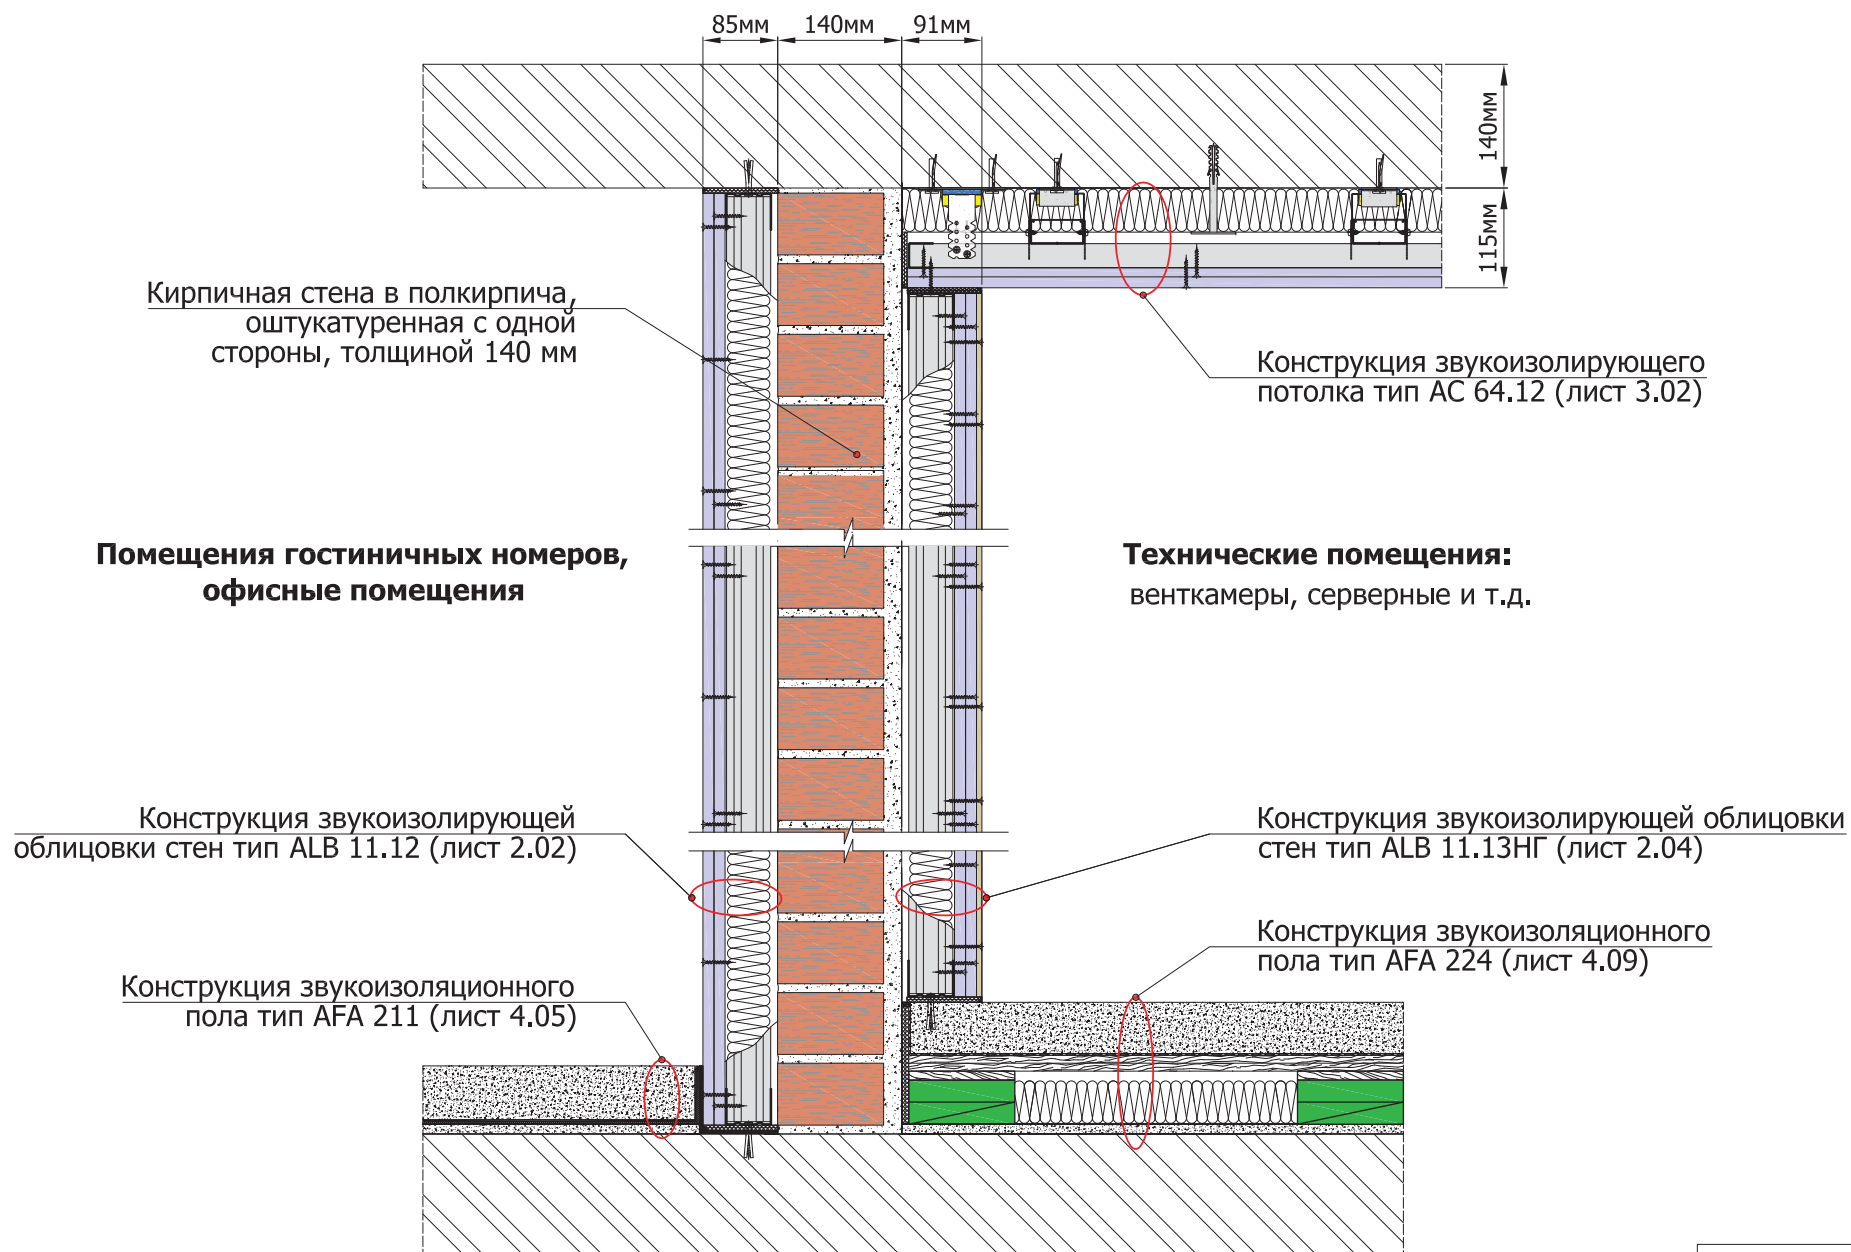


Конструкция кирпичной стены с облицовками ALB 11.12 и ALB 11.13НГ общей толщиной 316 мм


 $R_w \geq 69 \text{ дБ}$ 

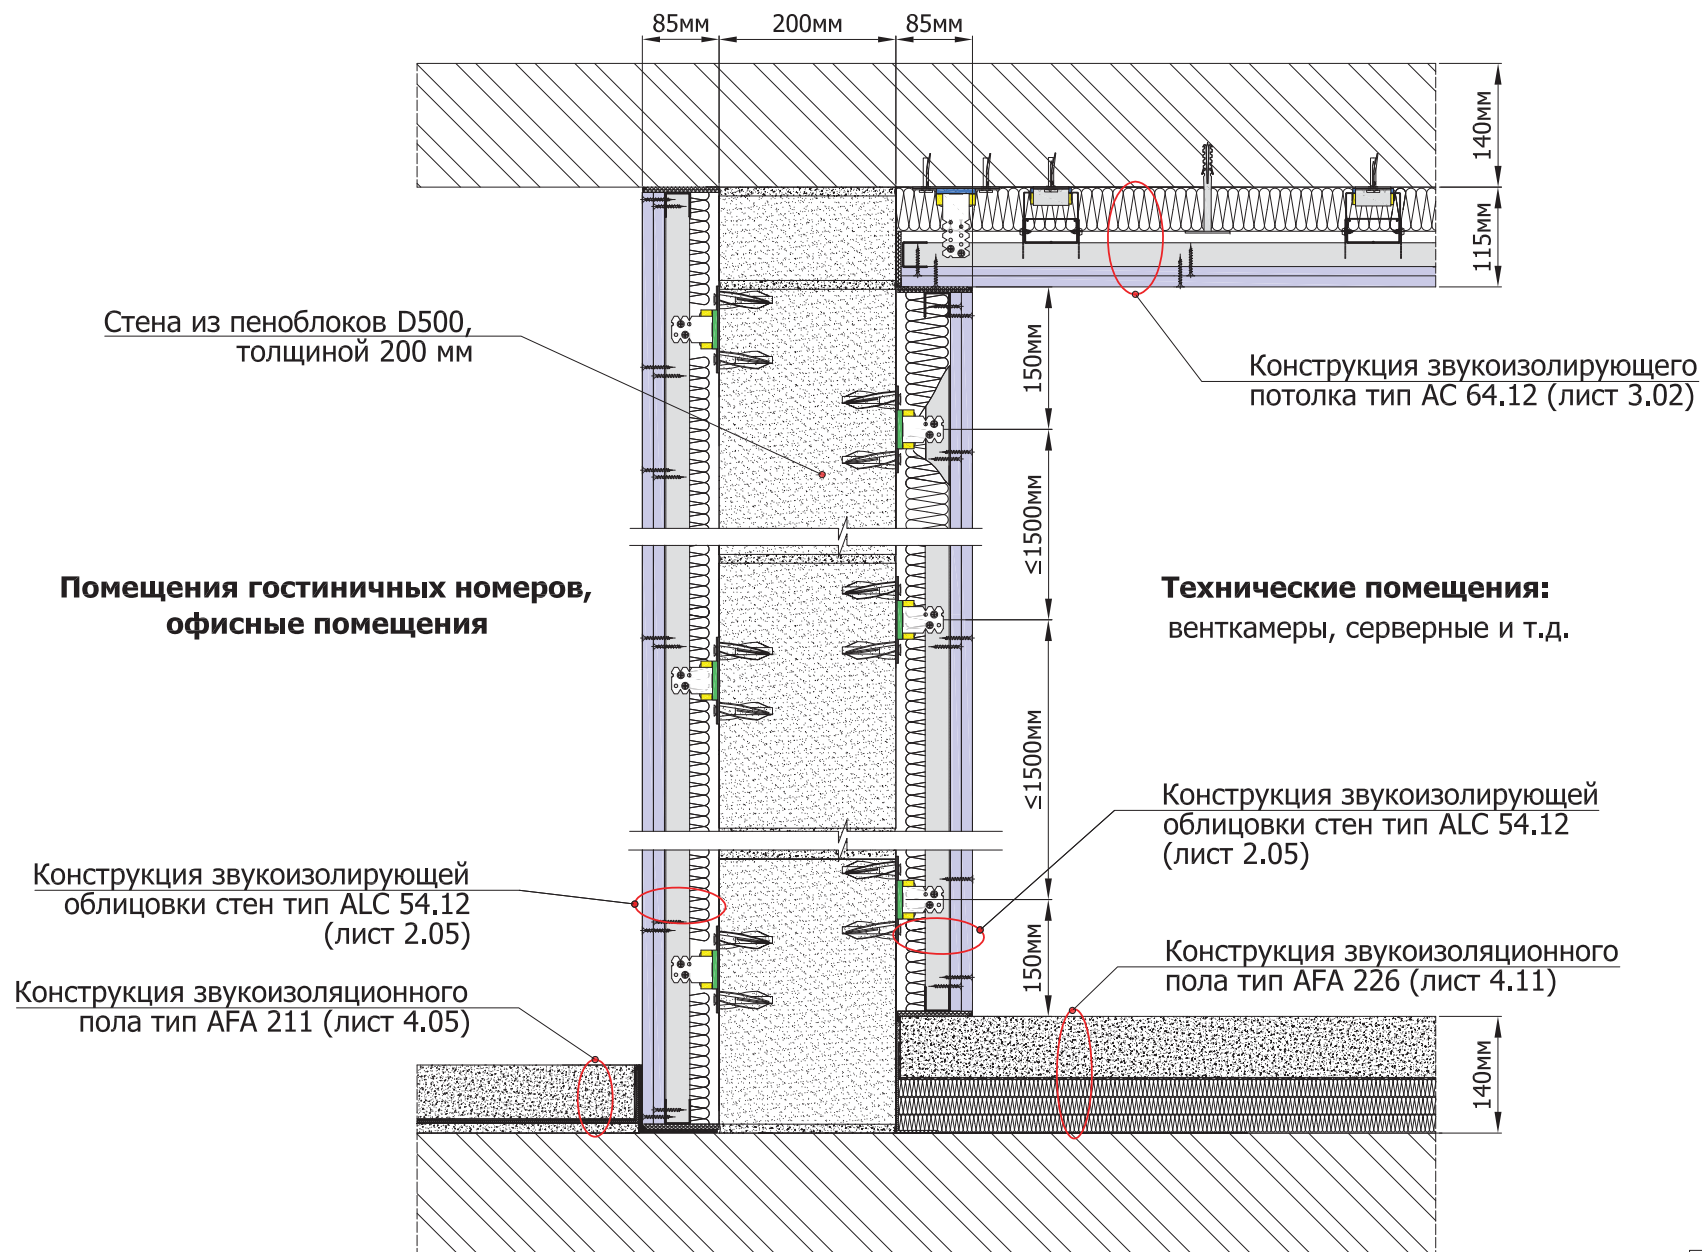

$R_w \geq 70 \text{ дБ}$ 

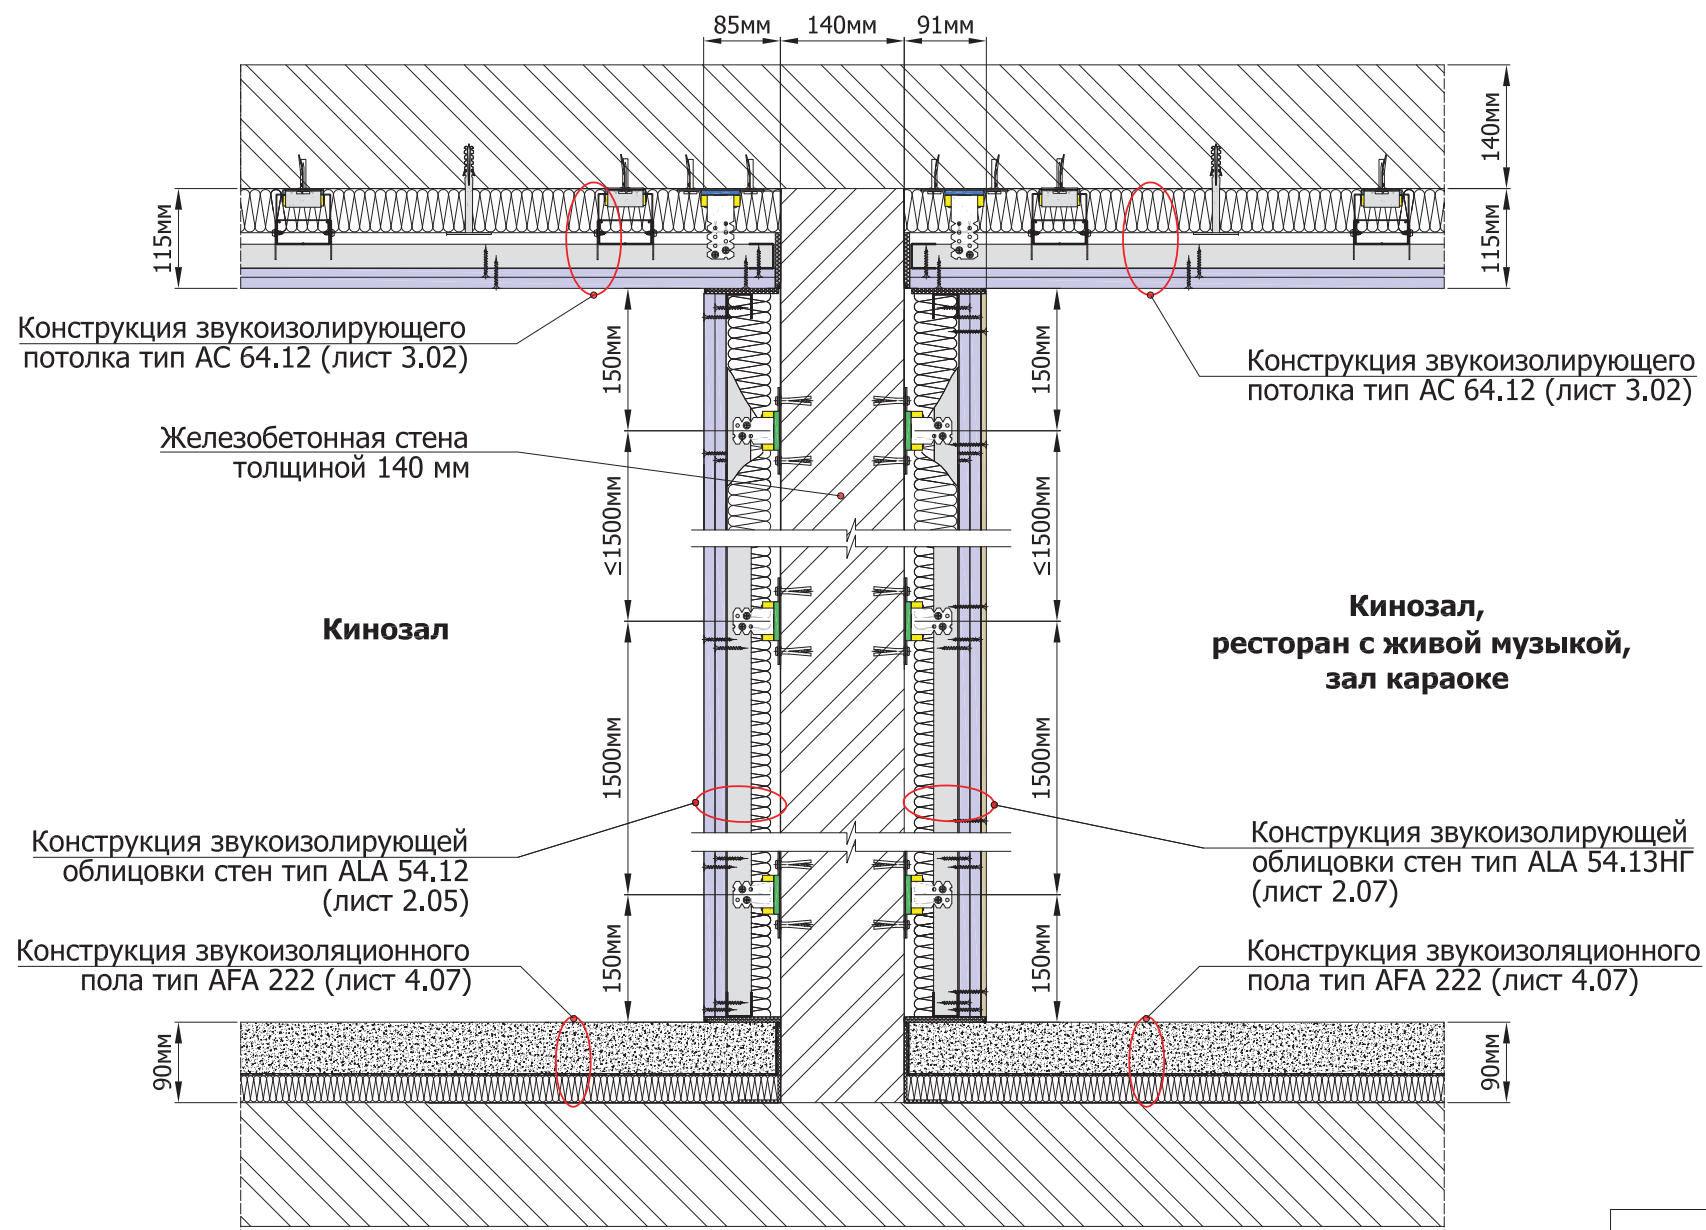

Конструкция кирпичной стены с облицовками ALB 72.22 с двух сторон общей толщиной 410 мм

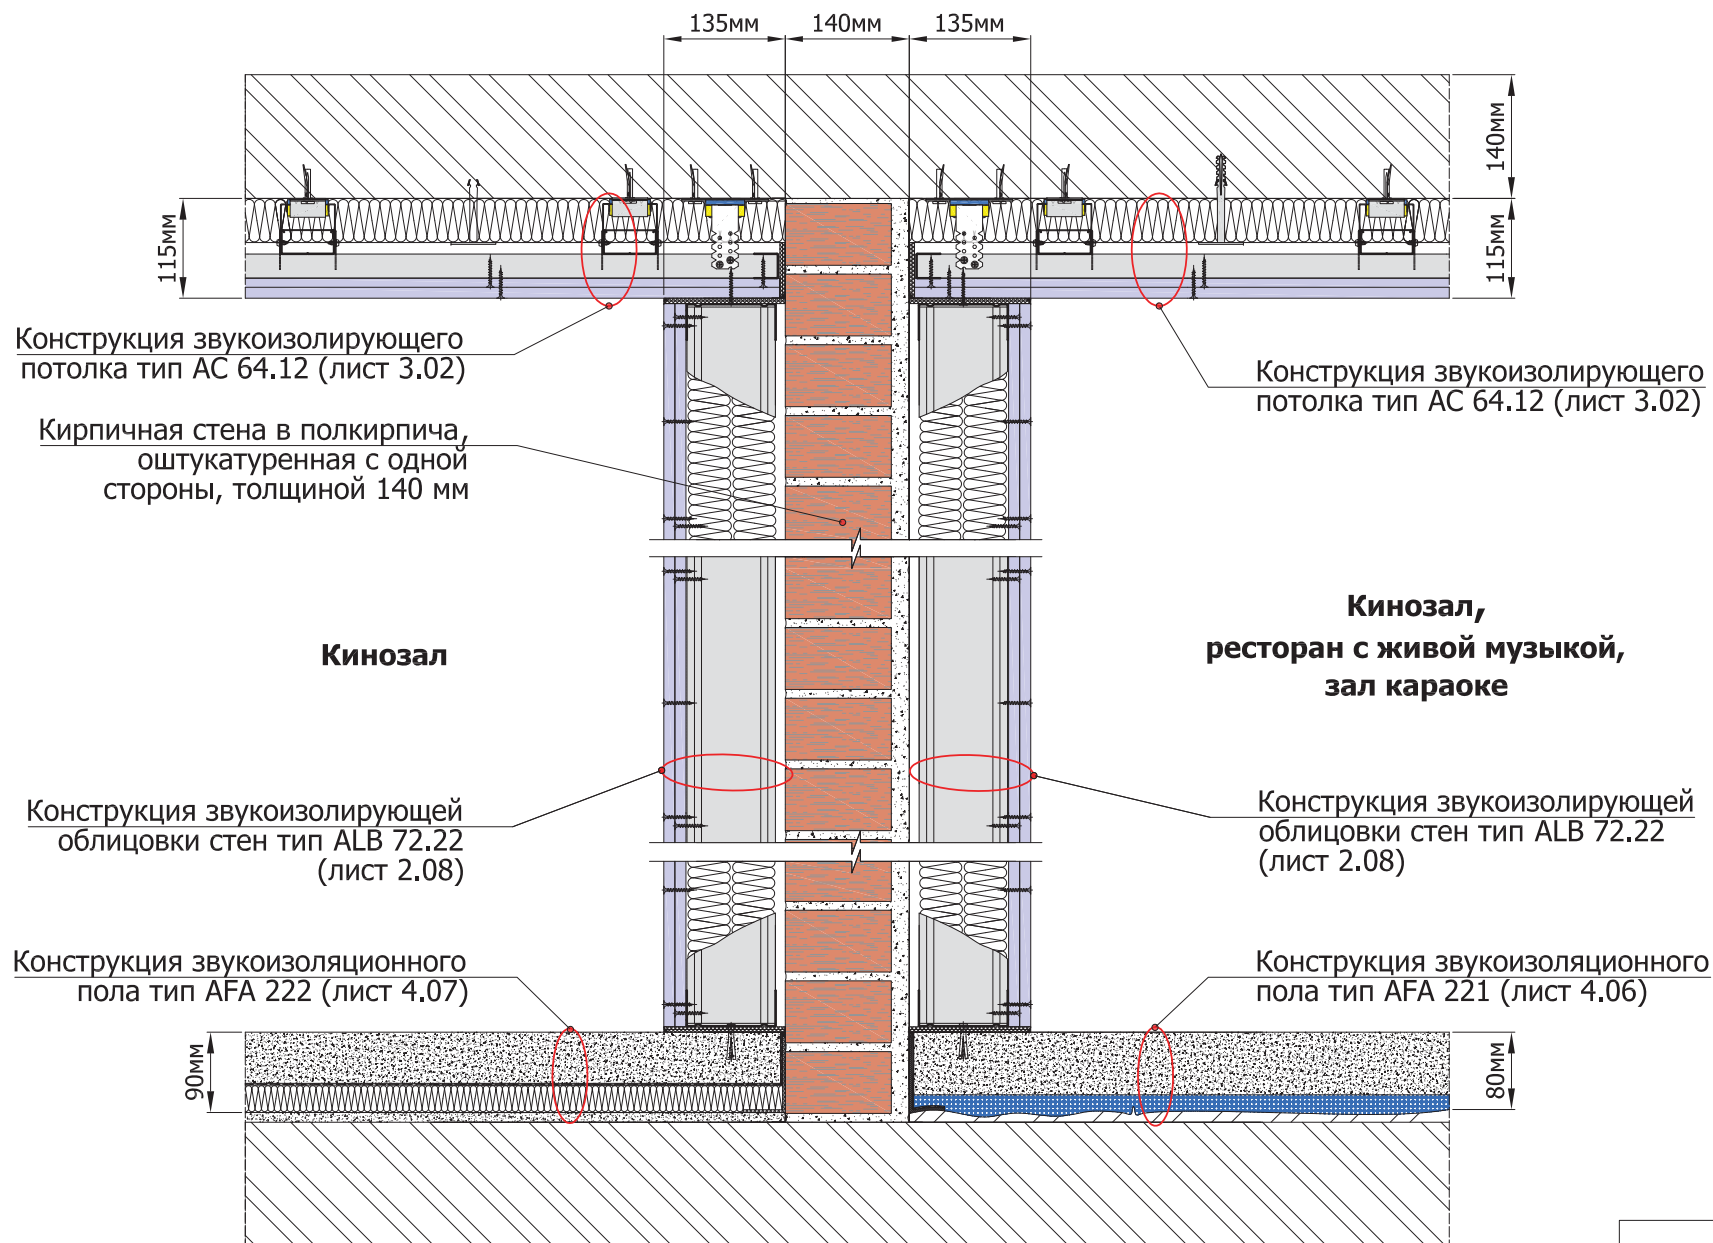 $R_w \geq 70 \text{ дБ}$ 

Лист 5.06